





韶山路（万家丽路~西塘冲路）电力隧道主线全长约1.80公里，其中万家丽路电力隧道接入段长约0.29公里，高云路东侧接架空线塔段长约0.19公里，西塘冲路南侧接架空线塔段长约0.09公里，项目总长度约2.37公里。项目工程投资约3.425亿元，其中建安工程费约2.74亿元。本项目包括但不限于土建工程（主体结构及支护工程等）、附属安装工程（支架桥架、供电及照明、通风、消防、排水、监控报警、标识等）、交通疏解、管线迁改、绿化移植保护。



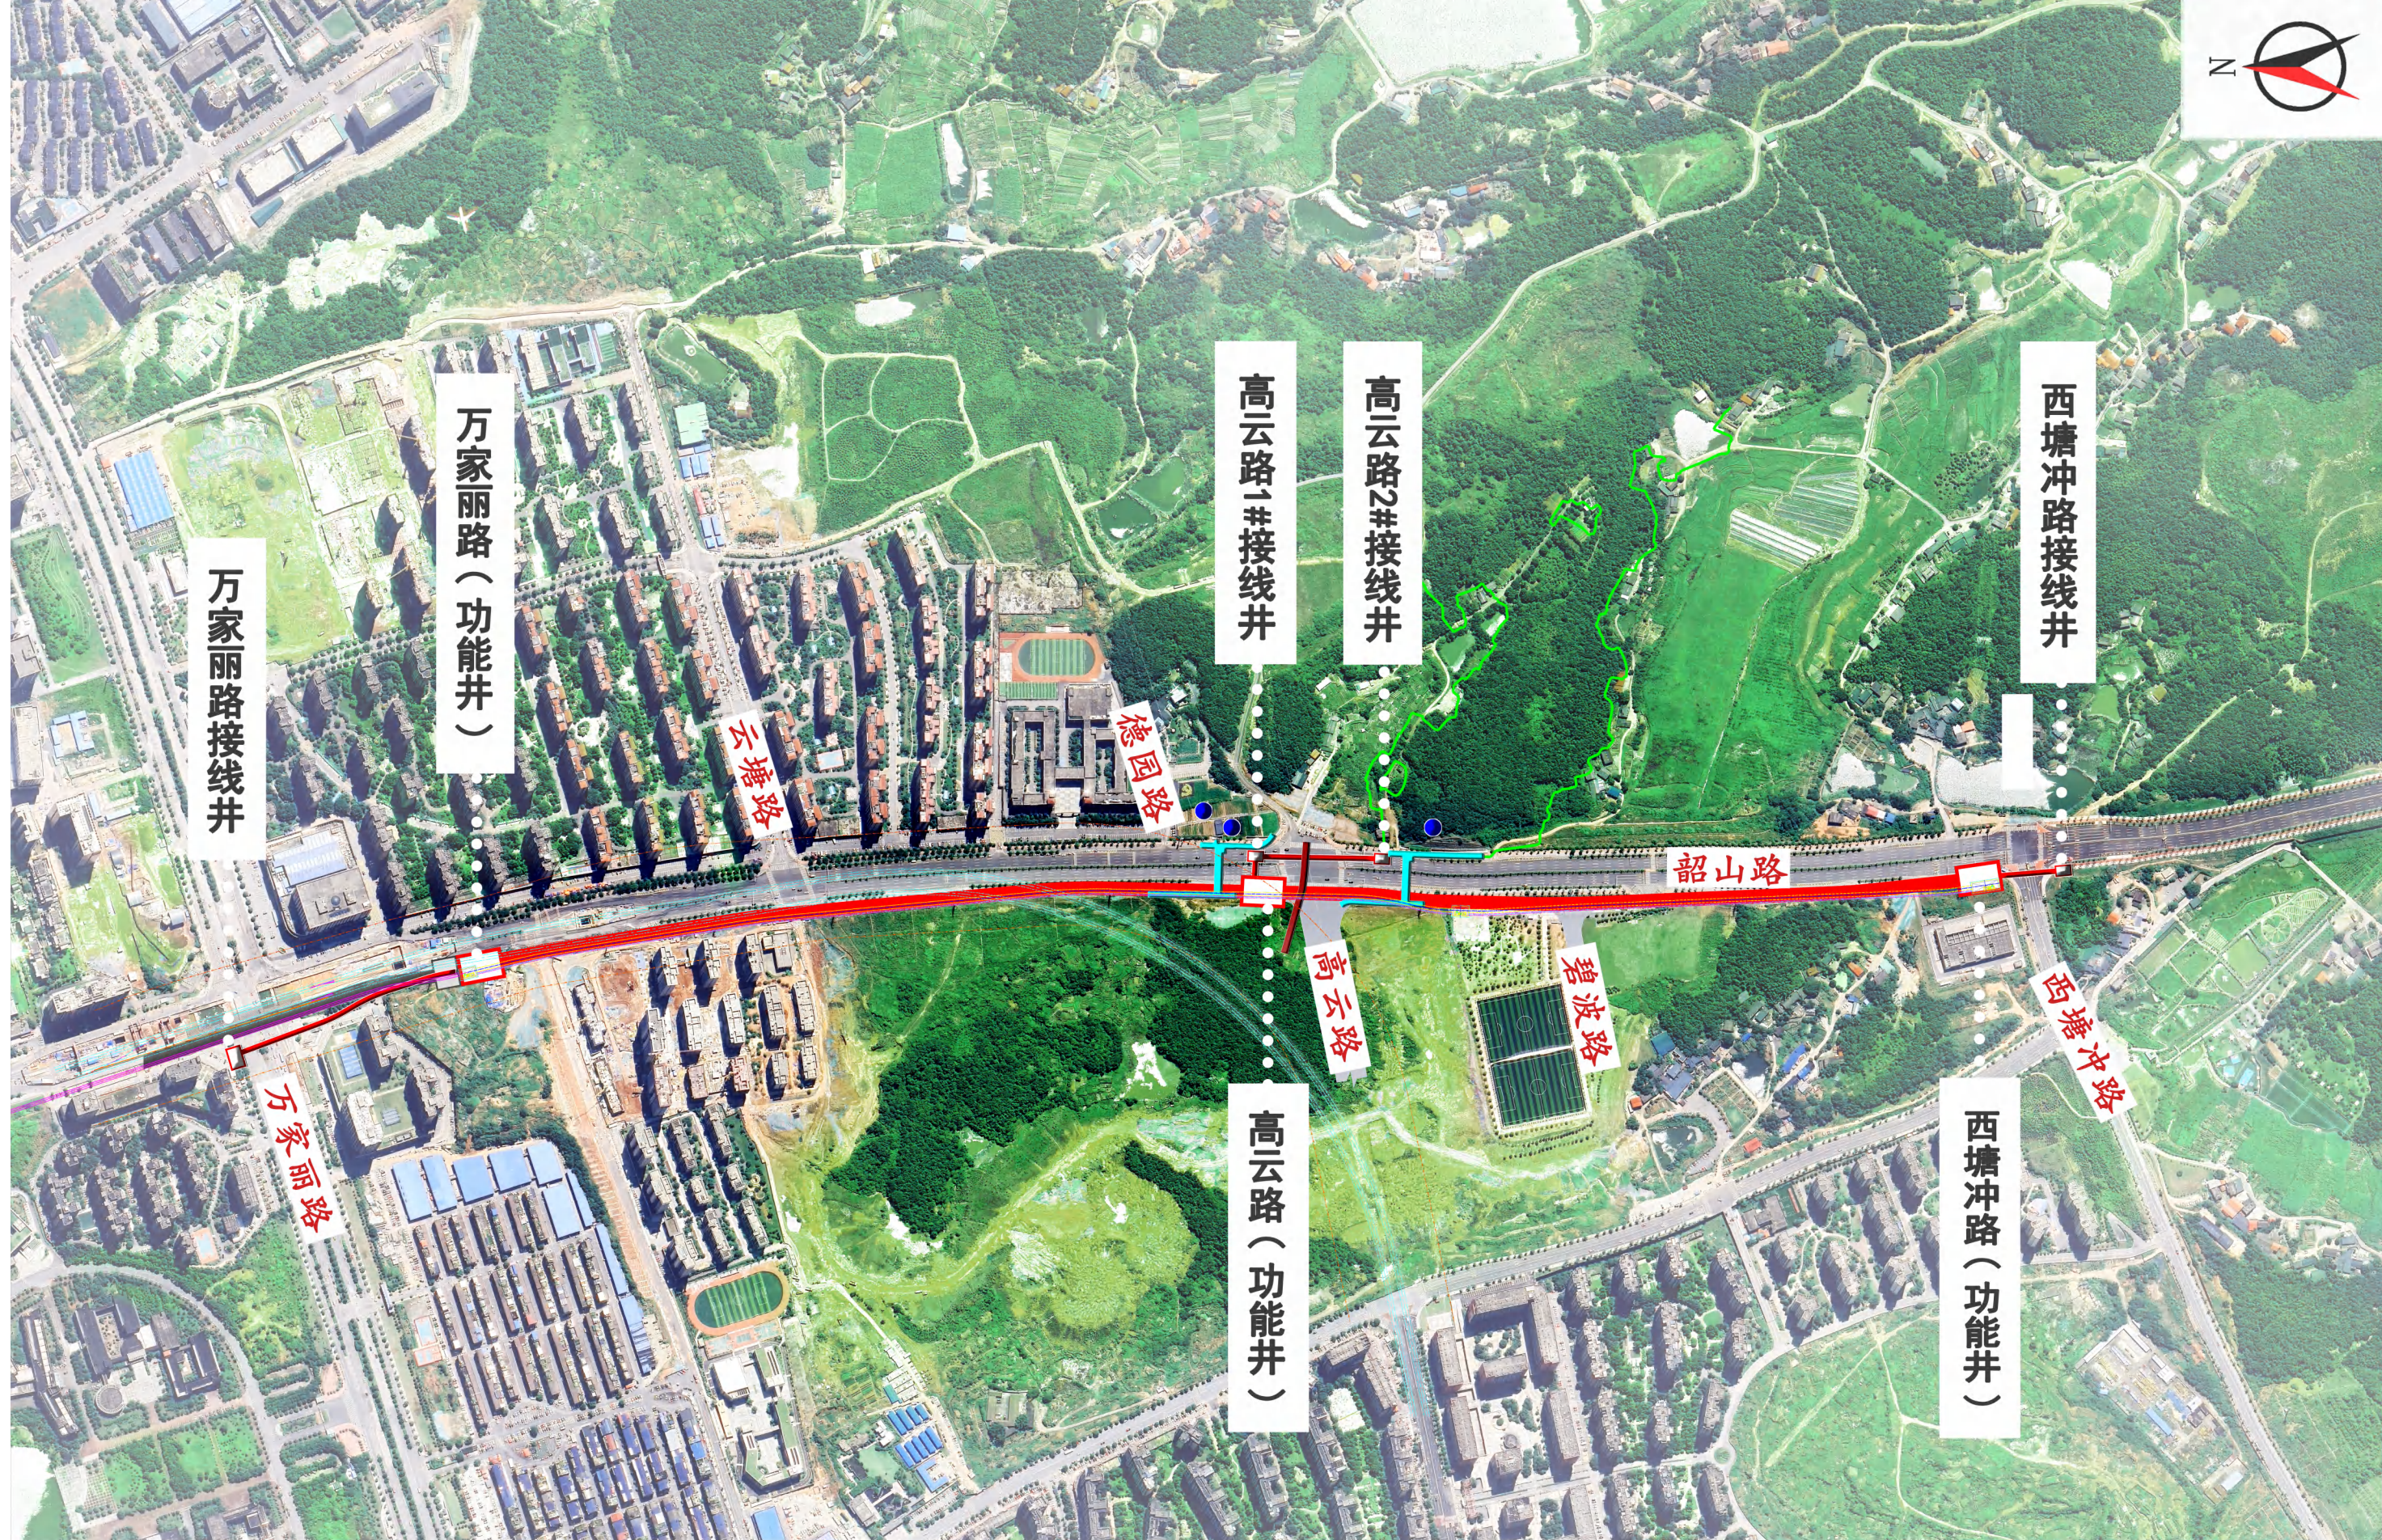

本项目工作井与现状变电站剖透视图



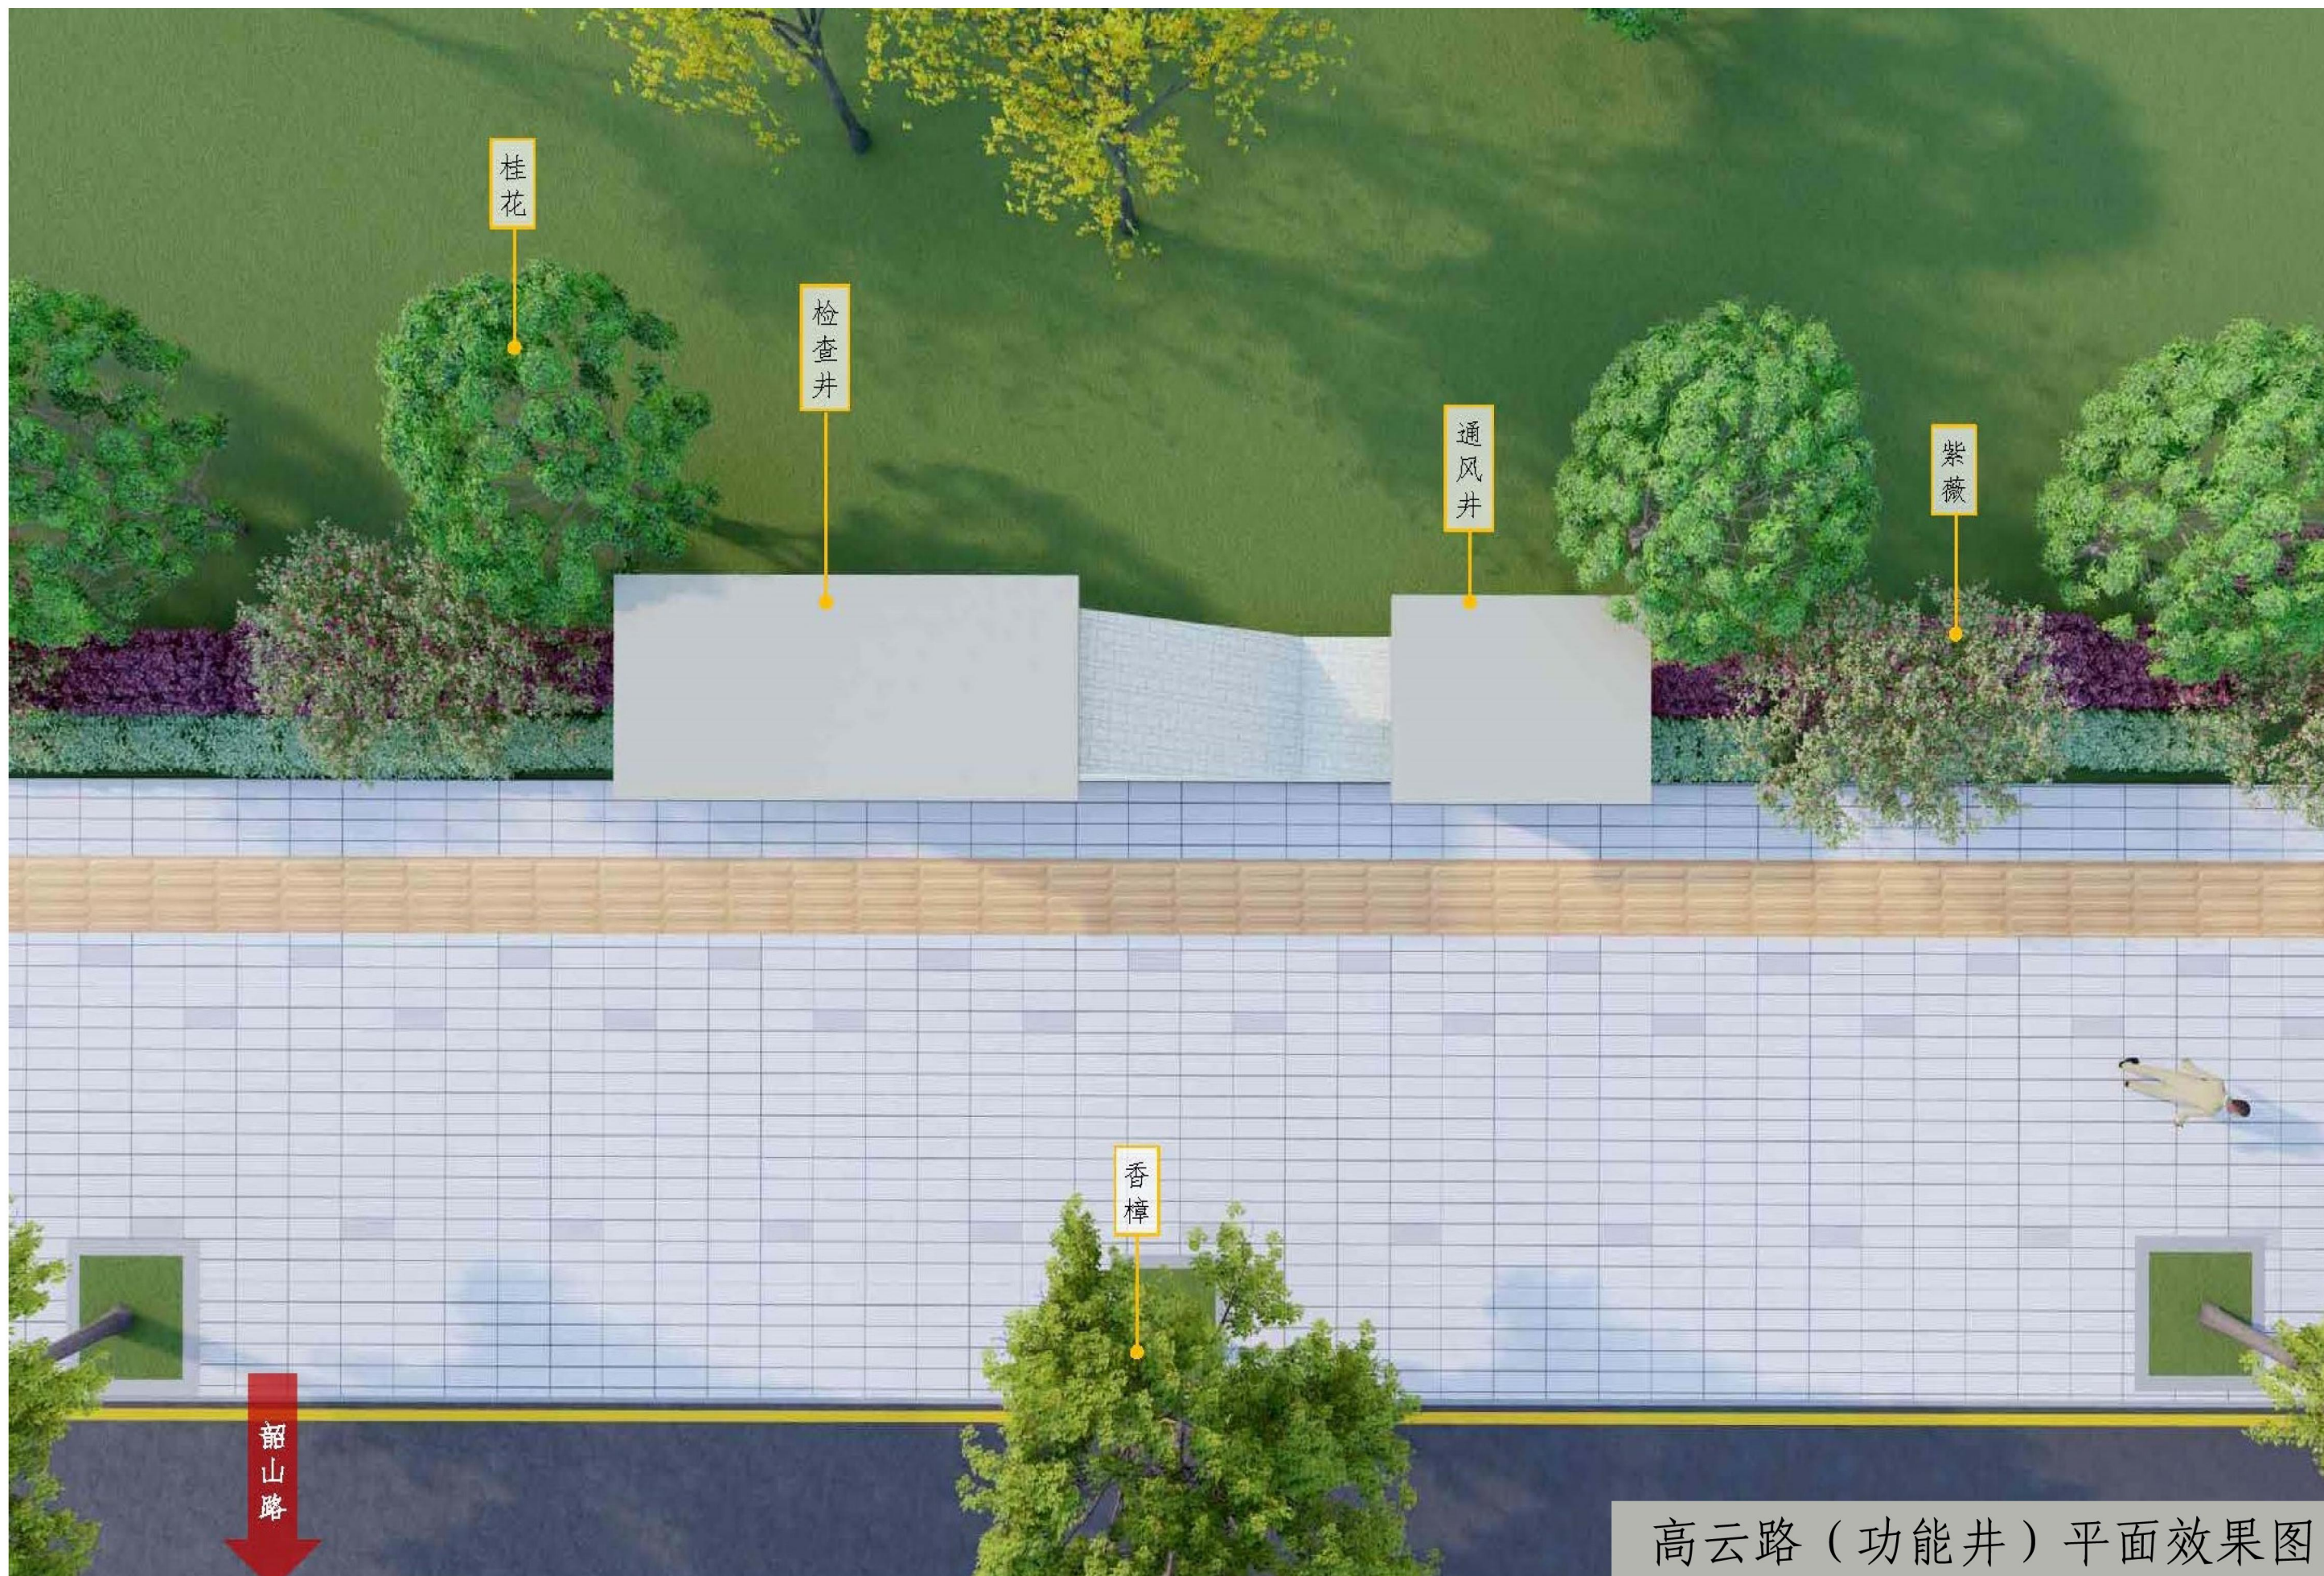

高云路（功能井）平面效果图





西塘冲路（功能井）效果图